



МИНИСТЕРСТВО СТРОИТЕЛЬСТВА, АРХИТЕКТУРЫ И ЖИЛИЩНО-КОММУНАЛЬНОГО
ХОЗЯЙСТВА РЕСПУБЛИКИ ТАТАРСТАН
ГОСУДАРСТВЕННОЕ УНИТАРНОЕ ПРЕДПРИЯТИЕ РЕСПУБЛИКИ ТАТАРСТАН
ГОЛОВНАЯ ТЕРРИТОРИАЛЬНАЯ ПРОЕКТНО-ИЗЫСКАТЕЛЬСКАЯ НАУЧНО-ПРОИЗВОДСТВЕННАЯ ФИРМА

“ТАТИНВЕСТГРАЖДАНПРОЕКТ”

ЗАО НАУЧНО-ИССЛЕДОВАТЕЛЬСКИЙ И ПРОЕКТНО-ИЗЫСКАТЕЛЬСКИЙ
“ИНСТИТУТ ГРАДОСТРОИТЕЛЬНОГО И СИСТЕМНОГО ПРОЕКТИРОВАНИЯ”



Свидетельство	СРО-П-114-001.5-1655010668-14122012 от 14.12.2012г.	
Заказ №	8723	инв №: 3330-16.4
Заказчик	УКС ГУП “Татинвестгражданпроект”	
Объект	Детско-взрослая поликлиника второго уровня на 750 посещений в смену, по адресу: г. Москва, СЗАО, район Щукино, ул. Пехотная, вл.3 (на территории ГКБ №52)	
Стадия	Проектная документация	
Документ	Раздел 8. Перечень мероприятий по охране окружающей среды Подраздел 4. Дендроплан и перечетная ведомость зеленых насаждений	
Обозначение	8723-ДП	
Том	26.4	

2015г.

МИНИСТЕРСТВО СТРОИТЕЛЬСТВА, АРХИТЕКТУРЫ И ЖИЛИЩНО-КОММУНАЛЬНОГО ХОЗЯЙСТВА РЕСПУБЛИКИ ТАТАРСТАН
ГОСУДАРСТВЕННОЕ УНИТАРНОЕ ПРЕДПРИЯТИЕ РЕСПУБЛИКИ
ТАТАРСТАН ГОЛОВНАЯ ТЕРРИТОРИАЛЬНАЯ ПРОЕКТНО-ИЗЫСКАТЕЛЬСКАЯ, НАУЧНО-ПРОИЗВОДСТВЕННАЯ ФИРМА
«ТАТИНВЕСТГРАЖДАНПРОЕКТ»

420043 Казань, ул. Чехова, 28
тел.: (843) 236-08-12, факс: (843) 236-06-61
www.tigp.ru E-mail: tigp@mi.ru

Свидетельство № СРО-П-114-001.5-1655010668-14122012 от 14.12.2012г.

Заказчик: УКС ГУП «ТАТИНВЕСТГРАЖДАНПРОЕКТ»

Детско-взрослая поликлиника второго уровня на 750
посещений в смену, по адресу: г. Москва, СЗАО, район
Щукино, ул. Пехотная, вл.3 (на территории ГКБ №52)

Проектная документация

Раздел 8. Перечень мероприятий по охране окружающей среды

Подраздел 4. Дендроплан и перечетная ведомость зеленых
насаждений

8723-ДП

Том 26.4

Первый заместитель
генерального директора -
главный инженер

Главный инженер проекта



Морозов А.А.

Исмагилов М.Р.

2015г.

Заказчик:
ГУП «Татинвестгражданпроект»

Договор № 67-15/9-15
от 15 мая 2015 г.

**Дендроплан и перечётная ведомость
на территорию строительства детско-взрослой поликлиники
второго уровня на 750 посещений в смену
с прокладкой инженерных коммуникаций
по адресу: г. Москва, СЗАО, ул. Пехотная, вл. 3
(территория ГКБ № 52)**

Генеральный директор



С.В. Маршев

**Начальник отдела дендрологии
и защиты растений**



Д.Ю. Аскеров

Ответственный исполнитель



Л.Д. Захарова

Москва
2015

Взам. инв. №	
Подп. и дата	
Инв. № подл.	

Обозначение	Наименование	Примечание
67-15/9-15	Содержание тома	2
	Перечётная ведомость	3
67-15/9-15	Дендроплан	21

Инв. № подл.	Подп. и дата	Взам. инв. №							<table border="1"> <tr> <td>Стадия</td> <td>Лист</td> <td>Листов</td> </tr> <tr> <td>П</td> <td>1</td> <td>1</td> </tr> </table>			Стадия	Лист	Листов	П	1	1																																	
			Стадия	Лист	Листов	
П	1	1	
<table border="1"> <tr> <td colspan="6" style="text-align: center;">67-15/9-15</td> <td colspan="3" rowspan="4" style="text-align: center; vertical-align: middle;">Содержание тома</td> </tr> <tr> <td>Изм.</td> <td>Кол.уч</td> <td>Лист</td> <td>№док</td> <td>Подп.</td> <td>Дата</td> </tr> <tr> <td>Разработал</td> <td>Захарова Л.Д.</td> <td></td> <td></td> <td><i>Л.Д. Захарова</i></td> <td></td> </tr> <tr> <td>Проверил</td> <td>Аскеров Д.Ю.</td> <td></td> <td></td> <td><i>Д.Ю. Аскеров</i></td> <td></td> </tr> <tr> <td>Нач. отдела</td> <td>Аскеров Д.Ю.</td> <td></td> <td></td> <td><i>Д.Ю. Аскеров</i></td> <td></td> </tr> <tr> <td colspan="6"></td> <td colspan="3" style="text-align: center;">ЗАО «НИиПИ ИГСП»</td> </tr> </table>									67-15/9-15						Содержание тома			Изм.	Кол.уч	Лист	№док	Подп.	Дата	Разработал	Захарова Л.Д.			<i>Л.Д. Захарова</i>		Проверил	Аскеров Д.Ю.			<i>Д.Ю. Аскеров</i>		Нач. отдела	Аскеров Д.Ю.			<i>Д.Ю. Аскеров</i>								ЗАО «НИиПИ ИГСП»		
67-15/9-15						Содержание тома	
Изм.	Кол.уч	Лист	№док	Подп.	Дата	
Разработал	Захарова Л.Д.			<i>Л.Д. Захарова</i>	
Проверил	Аскеров Д.Ю.			<i>Д.Ю. Аскеров</i>	
Нач. отдела	Аскеров Д.Ю.			<i>Д.Ю. Аскеров</i>	
						ЗАО «НИиПИ ИГСП»	

ПЕРЕЧЕТНАЯ ВЕДОМОСТЬ ДЕРЕВЬЕВ И КУСТАРНИКОВ

детско-взрослая поликлиника по адресу: г. Москва, СЗАО, ул. Пехотная, вл. 3 (территория ГКБ №52)

Коэффициент поправки на местоположение (1,0- 2,5- 4,0) (КМ) -				(КВ) Коэфф. поправки на водоохр. ценность (1,0-2,0) -			Коэфф. индексации стоимости строительных работ		5,2500		
1,00				1,00			Коэфф. учитывающий затраты на проектирование		1,05		
Коэффициент благоустройства (1,2 -1,5-3,3) (КБ) -				Коэф. увелич. ст-ти комп. озеленения (1,0-2,0) -			2,00		1,05		
№/№ п.п.	Наименование пород	Кол-во, шт.		Диаметр, см	Возраст, лет	Высота, м	Характеристика состояния зеленых насаждений	Заключение	Компенсацион- ная стоимость, руб.	Примечание	Пояснение
		Дере- вьев	Кустар- ников								
1	клен ясенелистный (поросль)		1			5		Сохранить		удовлетв.	
2	Береза	1		32		24	Усыхание кроны	Вырубить		удовлетв.	водосток
3	Береза	1		18-20		18	Многоствольное, искривление ствола, сухие ветви в кроне	Сохранить		удовлетв.	
4	Береза	1		16		17		Вырубить		удовлетв.	водосток
5	Липа	1		14-18		10-15	2 ствола, дупло, отслаивание коры	Сохранить		удовлетв.	
6	клен ясенелистный (поросль)		1			5		Вырубить		удовлетв.	водопровод
7	Береза	1		30		21		Вырубить		удовлетв.	Дорога
8	Береза	1		30		19	Повреждение в комлевой части, сухие ветви в кроне	Вырубить		удовлетв.	Дорога
9	Рябина	1		12		10		Вырубить		удовлетв.	Дорога
10	Липа	1		18-20		17	Обломаны нижние ветви, сухие ветви в кроне	Вырубить		удовлетв.	водосток
11	Клен	1		8		8		Сохранить		удовлетв.	
12	Липа	1		16-20		11-17	2 ствола, усыхание кроны, повреждение коры	Сохранить		удовлетв.	
13	Липа	1		18		14	Наклон ствола, сухие ветви в кроне	Вырубить		удовлетв.	водосток
14	Липа	1		20		17	Сухие ветви в кроне	Вырубить		удовлетв.	водосток
15	Липа	1		20		17	Сухие ветви в кроне	Вырубить		удовлетв.	Дорога
16	Липа	1		20		17	Сухие ветви в кроне	Вырубить		удовлетв.	Дорога
17	Липа	1		20		17	Сухие ветви в кроне	Вырубить		удовлетв.	Дорога

№/№ п.п.	Наименование пород	Кол-во, шт.		Диаметр, см	Возраст, лет	Высота, м	Характеристика состояния зеленых насаждений	Заключение	Компенсационная стоимость, руб.	Примечание	Пояснение
		Деревьев	Кустарников								
18	клен ясенелистный (поросль)		1			6		Вырубить		поросль	Дорога
19	Клен	1		8		9		Вырубить		удовлетв.	Дорога
20	Липа	1		18		16	Повреждение коры, сухие ветви в кроне	Вырубить		удовлетв.	Дорога
21	Липа	1		12		11	Сломан один ствол, сухие	Вырубить		удовлетв.	водосток
22	Береза	1		28		20	Сухие ветви в кроне	Вырубить		удовлетв.	Дорога
23	Береза	1		22		19	Сухие ветви в кроне	Сохранить		удовлетв.	
24	Береза	1		28-28		22	2 ствола, сухие ветви в кроне	Сохранить		удовлетв.	
25	Самосев до 8 см.	1		4		5	Липа мелколистная	Вырубить		аварийное	по сост.
26	Липа	1		14-18		5-17	Многоствольное, сломан один из стволов, сухие ветви в кроне	Вырубить		удовлетв.	водосток
27	Ясень	1		8		8	Усыхание кроны	Сохранить		удовлетв.	
27	Самосев до 8 см.	1		6		8	Клен остролистный	Сохранить		удовлетв.	
28	Липа	1		14		9	Наклон вершины, сухие ветви в кроне	Вырубить		удовлетв.	Дорога
29	Береза	1		22		20	Сухие ветви в кроне	Вырубить		удовлетв.	Дорога
30	Береза	1		24		20	Сухие ветви в кроне	Вырубить		удовлетв.	Дорога
31	Клен ясенелистный	1		32		16	Сухие ветви в кроне	Вырубить		удовлетв.	Котлован
32	клен ясенелистный (поросль)		1			4	В коме с березой	Вырубить		поросль	Котлован
32	Береза	1		28		21		Вырубить		удовлетв.	Котлован
33	Липа	1		18		17	Сухие ветви в кроне	Вырубить		удовлетв.	Котлован
34	Липа	1		10		7	Сухие ветви в кроне	Вырубить		удовлетв.	Котлован
35	Клен ясенелистный	1		12		7	Наклон ствола	Вырубить		удовлетв.	Котлован
36	Береза	1		20		19	Сухие ветви в кроне	Вырубить		удовлетв.	Дорога
37	Липа	1		14		13	Сухие ветви в кроне	Вырубить		удовлетв.	водосток
38	Липа	1		20		17	Сухие ветви в кроне	Сохранить		удовлетв.	
39	Береза	2		18		16	Сухие ветви в кроне	Сохранить		удовлетв.	
40	Липа	1		22		16	Сухие ветви в кроне	Вырубить		удовлетв.	дорога
41	Береза	1		22		16	Сухие ветви в кроне	Вырубить		удовлетв.	дорога

№/№ п.п.	Наименование пород	Кол-во, шт.		Диаметр, см	Возраст, лет	Высота, м	Характеристика состояния зеленых насаждений	Заключение	Компенсационная стоимость, руб.	Примечание	Пояснение
		Деревьев	Кустарников								
42	Липа	1		10-16		8-14	Стволовая гниль, сухие ветви в кроне	Вырубить		удовлетв.	водосток
43	Липа	1		10-10		14	2 ствола, сухие ветви в кроне	Сохранить		удовлетв.	
44	Береза	1		24-26		17-20	2 ствола, сухие ветви в кроне, наклон одного ствола	Сохранить		удовлетв.	
45	клен ясенелистный (поросль)		1			6		Вырубить		поросль	Котлован
46	Береза	1		26		21		Вырубить		удовлетв.	дорога
47	Береза	1		22-30		17-19	2 ствола	Вырубить		удовлетв.	дорога
48	Липа	1		2		1	Поврежденный саженец	Вырубить		аварийное	по сост.
49	Береза	1		24		20	Сухие ветви в кроне	Вырубить		удовлетв.	водосток
50	Липа	1		12-20		10-17	Многоствольное, сухие ветви в кроне	Сохранить		удовлетв.	
51	Береза	1		26		20		Сохранить		удовлетв.	
52	Береза	1		28		22		Вырубить		удовлетв.	водосток
53	Береза	1		22		19	Сухие ветви в кроне	Сохранить		удовлетв.	
54	Береза	1		20		20		Сохранить		удовлетв.	
55	Липа	1		18-18		14	2 ствола	Вырубить		удовлетв.	водосток
56	Береза	1		20		17		Вырубить		удовлетв.	водосток
57	Липа	1		24		18	Сухие ветви в кроне	Сохранить		удовлетв.	
58	Береза	1		24		18	Сухие ветви в кроне	Вырубить		удовлетв.	водосток
59	Береза	1		20		17	Наклон	Вырубить		удовлетв.	водосток
60	Липа	1		10		15	Сухие ветви в кроне	Сохранить		удовлетв.	
61	Липа	1		16		14	Развилка на h=2 м, сухие ветви в кроне	Сохранить		удовлетв.	
62	Береза	3		18-28		15-19		Сохранить		удовлетв.	
63	Черемуха	1		2		2	Молодая посадка	Вырубить		удовлетв.	ливневая канализация
64	сирень куст		1			2		Сохранить		удовлетв.	
65	Береза	1		24		19	Сухие ветви в кроне	Сохранить		удовлетв.	
66	Клен	1		18		14		Сохранить		удовлетв.	

№/№ п.п.	Наименование пород	Кол-во, шт.		Диаметр, см	Возраст, лет	Высота, м	Характеристика состояния зеленых насаждений	Заключение	Компенсационная стоимость, руб.	Примечание	Пояснение
		Деревьев	Кустарников								
67	Клен	1		16		12		Вырубить		удовлетв.	Дорога
67	Береза	1		22-22		15	2 ствола	Вырубить		удовлетв.	Дорога
68	Клен ясенелистный	1		12		9		Вырубить		удовлетв.	Дорога
69	Клен ясенелистный	1		12		9	Наклон ствола	Вырубить		удовлетв.	Дорога
70	Клен	1		12		10		Вырубить		удовлетв.	Дорога
71	Клен ясенелистный	1		12		12		Вырубить		удовлетв.	Дорога
72	Клен	1		14		11	Мучнистая роса	Вырубить		удовлетв.	Дорога
73	Клен	1		16		12		Вырубить		удовлетв.	Дорога
74	Клен	1		8		9	Морозобоины	Вырубить		удовлетв.	Дорога
75	Клен ясенелистный	1		12		10	Сухие ветви в кроне	Вырубить		удовлетв.	Дорога
76	Черемуха	1		2		2	Молодая посадка	Вырубить		удовлетв.	Дорога
77	Ясень	1		20		4		Вырубить		аварийное	по сост.
78	Черемуха	1		2		2	Молодая посадка	Вырубить		удовлетв.	Дорога
79	Клен	1		14		14	Морозобоины	Вырубить		удовлетв.	Дорога
80	Клен	1		14		14		Вырубить		удовлетв.	Дорога
81	Клен	1		12		13		Вырубить		удовлетв.	Дорога
82	клен ясенелистный (поросль)		1			6		Вырубить		поросль	Дорога
83	Клен ясенелистный	1		18		13	Сухие ветви в кроне	Сохранить		удовлетв.	
83	Ясень	1		10		9	Сухие ветви в кроне	Сохранить		удовлетв.	
84	Клен ясенелистный	1		16		9	Сухие ветви в кроне	Сохранить		удовлетв.	
85	Береза	1		28		11	Искривление ствола	Вырубить		удовлетв.	дорога
86	Береза	1		28-30		17	2 ствола, повреждения в комлевой части, сухие ветви в кроне	Вырубить		удовлетв.	дорога
87	Береза	1		20-26		20	2 ствола	Вырубить		удовлетв.	Дорога
88	Береза	1		26-28		21	Сухобочина	Вырубить		удовлетв.	Дорога
89	Клен	1		14		11	Мучнистая роса	Вырубить		удовлетв.	Дорога
90	Клен	1		18		11	Сухие ветви в кроне	Вырубить		удовлетв.	Дорога
91	Береза	1		32		20	Сухие ветви в кроне	Вырубить		удовлетв.	Дорога
92	Береза	1		30-32		21		Вырубить		удовлетв.	Дорога
93	лещина куст		1			6		Вырубить		удовлетв.	Котлован
94	Береза	1		32		22		Вырубить		удовлетв.	Котлован
95	Береза	1		22		18	Наклон вершины	Вырубить		удовлетв.	Котлован

№/№ п.п.	Наименование пород	Кол-во, шт.		Диаметр, см	Возраст, лет	Высота, м	Характеристика состояния зеленых насаждений	Заключение	Компенсационная стоимость, руб.	Примечание	Пояснение
		Деревьев	Кустарников								
96	Плодовое	1		8-10		4-7	2 ствола	Вырубить		удовлетв.	Котлован
97	лещина куст		1			3		Вырубить		удовлетв.	Дорога
98	Ясень	1		26		13	Наклон ствола, усыхание кроны	Вырубить		удовлетв.	Дорога
99	Береза	1		28		20	Усыхание кроны	Вырубить		удовлетв.	Дорога
100	Береза	1		26		20	Сухие ветви в кроне	Вырубить		удовлетв.	Дорога
101	Клен	1		14		13		Вырубить		удовлетв.	Дорога
102	Ясень	1		22		16	Усыхание кроны	Вырубить		удовлетв.	Дорога
103	Ясень	1		26		13	Усыхание кроны	Вырубить		удовлетв.	Дорога
104	Береза	1		24		20		Вырубить		удовлетв.	Дорога
105	Береза	1		28		20		Вырубить		удовлетв.	
106	Клен	1		18		12		Вырубить		удовлетв.	Котлован
107	Черемуха	1		20		12	Обломаны ветви	Вырубить		удовлетв.	Котлован
107	Береза	1		30		20	Сухие ветви в кроне	Вырубить		удовлетв.	Котлован
108	лещина куст		1			7		Вырубить		удовлетв.	Котлован
109	Черемуха	1		2		2	Молодая посадка	Вырубить		удовлетв.	Котлован
110	Клен	1		18		12		Вырубить		удовлетв.	Дорога
111	Клен	1		16		11		Вырубить		удовлетв.	Дорога
112	Береза	1		20		17	Сухие ветви в кроне	Вырубить		удовлетв.	Дорога
113	Клен	1		16		14		Вырубить		удовлетв.	Дорога
114	Береза	1		32		22	Сухие ветви в кроне	Вырубить		удовлетв.	Дорога
115	Клен ясенелистный	1		12		9		Сохранить		удовлетв.	
116	Ясень	1		12		9	Морозобоины, усыхание кроны	Сохранить		удовлетв.	
117	Береза	1		30		18		Вырубить		удовлетв.	дорога
118	Клен	1		14		10		Вырубить		удовлетв.	дорога
119	Береза	1		28		20	Односторонняя крона	Вырубить		удовлетв.	Дорога
120	Береза	1		26		20	Сухие ветви в кроне	Вырубить		удовлетв.	Дорога
121	Рябина	1		18-18		12	Многоствольная, срублен один ствол	Вырубить		удовлетв.	Котлован
121	Клен	1		14		12		Вырубить		удовлетв.	Котлован
122	Береза	1		22		19	Сухие ветви в кроне	Вырубить		удовлетв.	Котлован
123	Береза	1		24		19		Вырубить		удовлетв.	Котлован
124	лещина куст		1			2		Вырубить		удовлетв.	Котлован

№/№ п.п.	Наименование пород	Кол-во, шт.		Диаметр, см	Возраст, лет	Высота, м	Характеристика состояния зеленых насаждений	Заключение	Компенсацион- ная стоимость, руб.	Примечание	Пояснение
		Дере- вьев	Кустар- ников								
125	Береза	1		30		22	Сухие ветви в кроне	Вырубить		удовлетв.	Котлован
126	Береза	1		28		21		Вырубить		удовлетв.	Дорога
127	Ясень	1		14		10	Сухие ветви в кроне	Сохранить		удовлетв.	
128	Клен	1		14		10	Морозобоины	Вырубить		удовлетв.	Дорога
129	Клен	1		14-16		11		Сохранить		удовлетв.	
130	Ясень	1		8-12		9	2 ствола	Вырубить		удовлетв.	Дорога
131	Ясень	1		8		9		Вырубить		удовлетв.	Дорога
132	Клен	1		16		12		Вырубить		удовлетв.	Котлован
133	Клен	1		16		12		Вырубить		удовлетв.	Котлован
134	Ясень	1		20		15	Сухие ветви в кроне	Вырубить		удовлетв.	Котлован
135	Береза	1		24-26		20		Вырубить		удовлетв.	Котлован
136	Береза	1		26		20		Вырубить		удовлетв.	Котлован
137	Клен ясенелистный	1		8-12		12		Вырубить		удовлетв.	Котлован
138	Клен	1		12		14	Морозобоины	Вырубить		удовлетв.	Котлован
139	Береза	1		20		19		Вырубить		удовлетв.	Котлован
140	Ясень	1		10		9		Вырубить		удовлетв.	Котлован
141	Береза	1		22-30		12	2 ствола, один ствол сухостойный	Вырубить		удовлетв.	Котлован
142	Самосев до 8 см.	1		2		2	Ясень пенсильванский	Вырубить		удовлетв.	Котлован
143	Береза	1		20		19		Вырубить		удовлетв.	Дорога
144	Береза	1		26		20	Сухие ветви в кроне	Вырубить		удовлетв.	Дорога
145	Береза	1		28		20	Сухие ветви в кроне	Сохранить		удовлетв.	
146	Клен	1		14		10		Вырубить		удовлетв.	Дорога
146	Ясень	2		14-22		9-10	Сухие ветви в кроне	Вырубить		удовлетв.	Дорога
147	Береза	1		24		20		Вырубить		удовлетв.	Дорога
147	поросль		1			2	ясень пенсильванский	Вырубить		поросль	Дорога
148	Береза	1		20		18	Сухие ветви в кроне	Вырубить		удовлетв.	Дорога
148	поросль		1			2	ясень пенсильванский	Вырубить		поросль	Дорога
149	Береза	1		20		19	Усыхание кроны	Вырубить		удовлетв.	Дорога
150	Береза	1		22		19		Вырубить		удовлетв.	Котлован
151	Береза	1		22-24		19-20	2 ствола, сухие ветви в кроне	Вырубить		удовлетв.	
152	Рябина	1		12-22		15	Многоствольное, стволовая гниль	Вырубить		удовлетв.	

№/№ п.п.	Наименование пород	Кол-во, шт.		Диаметр, см	Возраст, лет	Высота, м	Характеристика состояния зеленых насаждений	Заключение	Компенсационная стоимость, руб.	Примечание	Пояснение
		Деревьев	Кустарников								
153	Береза	1		26-26		20	2 ствола, сухие ветви в кроне	Вырубить		удовлетв.	
154	Береза	1		20		17		Вырубить		аварийное	по сост.
154	лещина куст		1			6		Вырубить		удовлетв.	Котлован
155	Береза	1		20		17	Сухие ветви в кроне	Вырубить		удовлетв.	Котлован
156	Береза	1		28		21	Сухие ветви в кроне	Вырубить		удовлетв.	Дорога
157	Береза	1		24		19		Вырубить		удовлетв.	Дорога
158	Ясень	1		16		10	Обоманы ветви в кроне	Вырубить		удовлетв.	Дорога
159	Береза	1		20		19	Сухие ветви в кроне	Вырубить		удовлетв.	Дорога
160	Береза	1		20		19		Вырубить		удовлетв.	Дорога
161	Береза	1		24		21	Сухие ветви в кроне	Вырубить		удовлетв.	Котлован
162	Ясень	1		16-20		9-17	2 ствола, один ствол сухой, усыхание кроны	Вырубить		удовлетв.	Дорога
163	Ясень	1		16		8	Один ствол спилен, сухие ветви в кроне	Вырубить		удовлетв.	Дорога
164	Ясень	1		20		6	Посажен на высокий пенек, стволовая гниль	Вырубить		удовлетв.	Дорога
165	Клен	1		14		10		Вырубить		удовлетв.	Дорога
165	Ясень	1		24		10	Стволовая гниль	Вырубить		удовлетв.	Дорога
166	Береза	1		26		20	Сухие ветви в кроне	Вырубить		удовлетв.	Дорога
167	Самосев до 8 см.	1		2		2	Ясень пенсильванский	Вырубить		удовлетв.	Дорога
168	Клен ясенелистный	1		24-26		16	2 ствола	Вырубить		удовлетв.	Дорога
169	Сухостой	1		26		4	Береза повислая	Вырубить		удовлетв.	по сост.
170	Липа	1		26-26		17	2 ствола, сухие ветви в кроне, стволовая гниль	Вырубить		удовлетв.	дорога
171	Липа	1		20		16		Вырубить		удовлетв.	Дорога
172	Береза	1		22-24		19		Вырубить		удовлетв.	Дорога
173	Липа	1		20		17		Вырубить		удовлетв.	Котлован
174	Береза	1		20-20		17	2 ствола	Вырубить		удовлетв.	Котлован
175	Береза	1		24		18		Вырубить		удовлетв.	Дорога
176	Береза	1		34		22	Сухие ветви в кроне	Вырубить		удовлетв.	Дорога
177	Береза	1		20-22		19	Сухие ветви в кроне	Вырубить		удовлетв.	Котлован
178	Береза	1		22		18	Усыхание кроны	Вырубить		удовлетв.	Котлован
179	Береза	1		24		20		Вырубить		удовлетв.	Котлован

№/№ п.п.	Наименование пород	Кол-во, шт.		Диаметр, см	Возраст, лет	Высота, м	Характеристика состояния зеленых насаждений	Заключение	Компенсационная стоимость, руб.	Примечание	Пояснение
		Деревьев	Кустарников								
179	Береза	1		26		20		Вырубить		удовлетв.	Котлован
180	Береза	1		20		18	Сухие ветви в кроне	Вырубить		удовлетв.	Котлован
181	Береза	1		18		17	Усыхание кроны	Вырубить		удовлетв.	Котлован
182	Самосев до 8 см.	1		2		3	Вяз гладкий	Вырубить		удовлетв.	Котлован
183	Береза	1		24		18	Усыхание кроны	Вырубить		удовлетв.	Котлован
184	Береза	1		24-34		20-22	Многоствольное	Вырубить		удовлетв.	Котлован
185	Липа	1		18		14	Сухие ветви в кроне	Вырубить		удовлетв.	Котлован
186	Береза	1		20		16	Сухие ветви в кроне	Вырубить		удовлетв.	Котлован
187	Липа	1		18		16	Сухие ветви в кроне	Вырубить		удовлетв.	Котлован
188	Береза	1		20		20	Сухие ветви в кроне	Вырубить		удовлетв.	Котлован
189	Липа	1		14		20		Вырубить		удовлетв.	Дорога
190	Липа	1		22-26		17	Многоствольное, сухие ветви в кроне	Вырубить		удовлетв.	Дорога
191	Сосна	1		30		15		Вырубить		сухостой	по сост.
192	Липа	1		22		18	Морозобоины, сухие ветви в кроне	Вырубить		удовлетв.	Дорога
193	Береза	1		24		20		Вырубить		удовлетв.	Дорога
194	Липа	1		26-28		19	2 ствола, сухие ветви в кроне	Вырубить		удовлетв.	Дорога
195	Липа	1		24		18	Сухие ветви в кроне	Вырубить		удовлетв.	Дорога
196	Липа	1		24		18	Морозобоины, сухие ветви в кроне	Вырубить		удовлетв.	Котлован
197	Липа	1		16		12	Сухие ветви в кроне	Вырубить		удовлетв.	Котлован
198	Липа	1		26		17	Развилка на h=1,5 м, сухие ветви в кроне	Вырубить		удовлетв.	Котлован
199	Береза	1		22		18	Искривление ствола	Вырубить		удовлетв.	Котлован
200	Липа	1		16		11	Усыхание кроны	Вырубить		удовлетв.	Котлован
201	Липа	1		20		17	Сухие ветви в кроне	Вырубить		удовлетв.	Котлован
202	Береза	1		28		19	Сухие ветви в кроне	Вырубить		удовлетв.	Котлован
203	Липа	1		28		18	Сухие ветви в кроне	Вырубить		удовлетв.	Котлован
204	Липа	1		22-26		17	2 ствола, один ствол наклонен	Вырубить		удовлетв.	Котлован
205	Клен ясенелистный	1		26		15	Усыхание кроны, наклон ствола	Вырубить		удовлетв.	Дорога

№/№ п.п.	Наименование пород	Кол-во, шт.		Диаметр, см	Возраст, лет	Высота, м	Характеристика состояния зеленых насаждений	Заключение	Компенсационная стоимость, руб.	Примечание	Пояснение
		Деревьев	Кустарников								
206	Клен ясенелистный	1		40		14	Сухие ветви в кроне, один ствол спилен, наклон ствола	Сохранить		удовлетв.	
207	Клен ясенелистный	1		22		13	Сухая вершина	Вырубить		удовлетв.	Дорога
208	Клен ясенелистный (поросль)		1			5		Вырубить		удовлетв.	Дорога
209	Липа	1		18-24		17	Многоствольное, сухие ветви в кроне	Вырубить		удовлетв.	Дорога
210	Липа	1		20-22		18	2 ствола, сухие ветви в кроне	Вырубить		удовлетв.	Дорога
211	Липа	1		26		17	Сухие ветви в кроне, морозобоина	Вырубить		удовлетв.	Котлован
212	Липа	1		30		19	Развилка на h=2 м, сухие ветви в кроне	Вырубить		удовлетв.	Котлован
213	Липа	1		30		19		Вырубить		удовлетв.	Котлован
214	Липа	1		30		19		Вырубить		удовлетв.	Котлован
215	Липа	1		30		19	Сухие ветви в кроне	Вырубить		удовлетв.	Котлован
216	Липа	1		28		18	Сухие ветви в кроне	Вырубить		удовлетв.	Котлован
217	Липа	1		26		18	Сухие ветви в кроне	Вырубить		удовлетв.	Котлован
218	Береза	1		12		10	Сухие ветви в кроне, наклон ствола	Вырубить		удовлетв.	Котлован
219	Липа	1		24		18	Морозобоины, сухие ветви в кроне	Вырубить		удовлетв.	Котлован
220	Береза	1		28		20		Вырубить		удовлетв.	Котлован
221	Липа	1		26-28		18	2 ствола, стволы срослись, сухие ветви в кроне	Вырубить		удовлетв.	Дорога
222	Липа	1		28		17		Сохранить		удовлетв.	
223	Липа	1		22		18	Сухие ветви в кроне	Сохранить		удовлетв.	
224	Липа	1		16		15	Сухобочина, сухие ветви в кроне, стволовая гниль	Вырубить		удовлетв.	Дорога
225	Липа	1		20		17	Сухие ветви в кроне	Вырубить		удовлетв.	Котлован
226	Липа	1		24		17		Вырубить		удовлетв.	Котлован

№/№ п.п.	Наименование пород	Кол-во, шт.		Диаметр, см	Возраст, лет	Высота, м	Характеристика состояния зеленых насаждений	Заключение	Компенсационная стоимость, руб.	Примечание	Пояснение
		Деревьев	Кустарников								
227	Липа	1		26-26		17	2 ствола, искривление ствола, сухие ветви в кроне	Вырубить		удовлетв.	Котлован
228	Береза	1		18-20		17	2 ствола, усыхание кроны	Вырубить		удовлетв.	Котлован
229	Липа	1		20		17	Сухие ветви в кроне	Вырубить		удовлетв.	Котлован
230	Липа	1		18-20		16	Сухие ветви в кроне	Вырубить		удовлетв.	Котлован
231	Береза	1		20		17	Сухие ветви в кроне	Вырубить		удовлетв.	Котлован
232	Рябина	1		8-10		9	2 ствола	Вырубить		удовлетв.	Котлован
233	Береза	1		28		20	Сухие ветви в кроне	Вырубить		удовлетв.	Дорога
234	Липа	1		26		16	Сухие ветви в кроне	Вырубить		удовлетв.	Дорога
235	Липа	1		24		16	Сухие ветви кроны, прибита железная арматура	Вырубить		удовлетв.	Дорога
236	Липа	1		24		16	Усыхание кроны, прибита железная арматура	Вырубить		удовлетв.	Котлован
237	Липа	1		24		17	Сухие ветви в кроне	Вырубить		удовлетв.	Котлован
238	Липа	1		14		10	Сухие ветви в кроне	Вырубить		удовлетв.	Котлован
239	Липа	1		26		18	Усыхание кроны, морозобоины	Вырубить		удовлетв.	Котлован
240	Липа	1		22		18	Сухие ветви в кроне	Вырубить		удовлетв.	Котлован
241	Липа	1		22		17	Сухобочины, стволовая гниль	Вырубить		удовлетв.	Котлован
242	Липа	1		20		17	Сухие ветви в кроне, сухобочина	Вырубить		удовлетв.	Котлован
243	Липа	1		24		18	Морозобоины, сухие ветви в кроне	Вырубить		удовлетв.	Котлован
244	Липа	1		16		13	Сухие ветви в кроне	Вырубить		удовлетв.	Котлован
245	Береза	1		42		21	Усыхание кроны	Вырубить		удовлетв.	Котлован
246	Липа	1		8-16		17	2 ствола, сухие ветви в кроне	Вырубить		удовлетв.	Котлован
246	Липа	1		18		17	Сухие ветви в кроне	Вырубить		удовлетв.	Котлован
246	Липа	1		20		17	Сухие ветви в кроне	Вырубить		удовлетв.	Котлован
246	Липа	1		22		17	Сухие ветви в кроне	Вырубить		удовлетв.	Дорога
247	Береза	1		24		19	Сухие ветви в кроне, повреждение коры	Вырубить		удовлетв.	Дорога

№/№ п.п.	Наименование пород	Кол-во, шт.		Диаметр, см	Возраст, лет	Высота, м	Характеристика состояния зеленых насаждений	Заключение	Компенсационная стоимость, руб.	Примечание	Пояснение
		Деревьев	Кустарников								
248	Рябина	1		10		8	Сухая вершина	Вырубить		удовлетв.	Дорога
249	Липа	1		18		17	Сухие ветви в кроне	Вырубить		удовлетв.	Дорога
249	Липа	1		18		16	Сухие ветви в кроне	Вырубить		удовлетв.	Дорога
249	Липа	1		24		16		Вырубить		удовлетв.	Дорога
249	Липа	1		20		15		Вырубить		удовлетв.	Дорога
250	Липа	1		24-26		18	2 ствола, сухие ветви в кроне	Вырубить		удовлетв.	Котлован
250	Липа	1		16		14	Сухобочина	Вырубить		удовлетв.	Котлован
250	Липа	1		22		17	Сухобочина, сухие ветви в кроне	Вырубить		удовлетв.	Котлован
250	Липа	1		22		17	Сухие ветви в кроне	Вырубить		удовлетв.	Котлован
250	Липа	1		22		17	Сухие ветви в кроне	Вырубить		удовлетв.	Котлован
250	поросль		1			1,5	липа мелколистная	Вырубить		поросль	Котлован
250	поросль		1			2	липа мелколистная	Вырубить		поросль	Котлован
251	Дуб	1		26		17	Сухие ветви в кроне, повреждение ствола	Вырубить		удовлетв.	Котлован
252	Липа	1		26		17	Сухие ветви в кроне	Вырубить		удовлетв.	Дорога
253	Клен	1		18		11		Вырубить		удовлетв.	Дорога
254	Липа	1		34		18	Сухие ветви в кроне	Вырубить		удовлетв.	Дорога
255	Липа	1		26		16	Облманы ветви, сухие ветви в кроне	Вырубить		удовлетв.	Дорога
255	Липа	1		20		16	Усыхание кроны	Вырубить		удовлетв.	Дорога
255	Липа	1		24		17	Развилка на h=2,5 м, усыхание кроны	Вырубить		удовлетв.	Котлован
255	Липа	1		22		17	Сухие ветви в кроне, повреждение коры	Вырубить		удовлетв.	Котлован
255	Липа	1		24		17		Вырубить		удовлетв.	Котлован
255	Липа	1		26		16	Сухие ветви в кроне	Вырубить		удовлетв.	Котлован
255	Липа	1		20		16		Вырубить		удовлетв.	Котлован
255	Липа	1		20		16	Сухие ветви в кроне	Вырубить		удовлетв.	Котлован
255	Липа	1		20		17	Сухие ветви в кроне	Вырубить		удовлетв.	Котлован
255	Липа	1		22		17	Сухие ветви в кроне	Вырубить		удовлетв.	Котлован
255	Липа	1		18		16	Сухие ветви в кроне	Вырубить		удовлетв.	Котлован
256	Дуб	1		20		17	Опухолевые образования	Вырубить		удовлетв.	Дорога

№/№ п.п.	Наименование пород	Кол-во, шт.		Диаметр, см	Возраст, лет	Высота, м	Характеристика состояния зеленых насаждений	Заключение	Компенсационная стоимость, руб.	Примечание	Пояснение
		Деревьев	Кустарников								
256	Липа	1		22		17	Сухие ветви в кроне	Вырубить		удовлетв.	Дорога
257	Липа	1		22-22		16	2 ствола, один ствол полый, усыхание кроны	Сохранить		удовлетв.	
257	Липа	1		10-18		16	2 ствола, сухие ветви в кроне	Вырубить		удовлетв.	Дорога
258	Липа	1		20		17	Усыхание кроны	Вырубить		удовлетв.	Котлован
258	Липа	1		20		16	Сухие ветви в кроне, морозобоины	Вырубить		удовлетв.	Котлован
258	Липа	1		22		16	Морозобоины, сухие ветви в кроне	Вырубить		удовлетв.	Котлован
258	Липа	1		16		13	Усыхание кроны	Вырубить		удовлетв.	Котлован
258	Липа	1		16		13	Сухие ветви в кроне	Вырубить		удовлетв.	Котлован
258	Липа	1		24		17	Сухие ветви в кроне	Вырубить		удовлетв.	Котлован
258	Липа	1		30		18	Развилка на h=4 м, сухие ветви в кроне	Вырубить		удовлетв.	Дорога
258	Липа	1		22		15	Сухобочина, сухие ветви в кроне	Вырубить		удовлетв.	Дорога
258	Липа	1		24		17	Сухие ветви в в кроне	Вырубить		удовлетв.	Дорога
259	Липа	1		22		17	Сухие ветви в кроне	Вырубить		удовлетв.	Дорога
260	Клен ясенелистный	1		24		14	Сухие ветви в кроне	Вырубить		удовлетв.	Дорога
260	Клен ясенелистный	1		22		14	Сухие ветви в кроне	Вырубить		удовлетв.	Дорога
260	клен ясенелистный (поросль)		1			4		Вырубить		удовлетв.	Дорога
261	Клен ясенелистный	1		16		10	Сухие ветви в кроне	Вырубить		удовлетв.	теплосеть
261	Липа	1		28		17	Сухие ветви в кроне	Вырубить		удовлетв.	теплосеть
262	Липа	1		16		16	Сухие ветви в кроне	Вырубить		удовлетв.	Дорога
262	Липа	1		16		15	Сухие ветви в кроне	Вырубить		удовлетв.	Котлован
262	Липа	1		22		18	Сухие ветви в кроне	Вырубить		удовлетв.	Котлован
262	Липа	1		20		17	Усыхание кроны	Вырубить		удовлетв.	Котлован
262	Липа	1		28		17	Развилка на h=1,5 м, сухие ветви в кроне	Вырубить		удовлетв.	Котлован
262	Липа	1		26		18		Вырубить		удовлетв.	Котлован
262	Липа	1		16		16	Сухие ветви в кроне	Вырубить		удовлетв.	Котлован

№/№ п.п.	Наименование пород	Кол-во, шт.		Диаметр, см	Возраст, лет	Высота, м	Характеристика состояния зеленых насаждений	Заключение	Компенсационная стоимость, руб.	Примечание	Пояснение
		Деревьев	Кустарников								
262	Липа	1		18		16		Вырубить		удовлетв.	Котлован
262	Липа	1		28		17		Вырубить		удовлетв.	Котлован
263	Липа	1		16		16	Сухие ветви в кроне	Сохранить		удовлетв.	
263	Липа	1		16		16	Сухие ветви в кроне	Сохранить		удовлетв.	
264	Липа	1		18		16	Сухие ветви в кроне	Сохранить		удовлетв.	
265	Липа	1		16		13	Сухие ветви в кроне	Сохранить		удовлетв.	
265	Липа	1		16		14	Сухие ветви в кроне	Сохранить		удовлетв.	
265	поросль		1			2	липа мелколистная	Сохранить		поросль	
265	Липа	1		16		16		Вырубить		удовлетв.	Котлован
265	Липа	1		16		14	Усыхание кроны	Вырубить		удовлетв.	Котлован
265	Липа	1		14		12	Сухие ветви в кроне	Вырубить		удовлетв.	Котлован
265	Липа	1		22		16	Сухие ветви в кроне	Вырубить		удовлетв.	Котлован
265	Липа	1		24		17	Сухие ветви в кроне	Вырубить		удовлетв.	Котлован
265	Липа	1		14		13		Вырубить		удовлетв.	Котлован
265	Липа	1		14-18		14	2 ствола, наклон вершины	Вырубить		удовлетв.	Котлован
265	Липа	1		20		16	Сухие ветви в кроне	Вырубить		удовлетв.	Котлован
265	Липа	1		18		15	Сухие ветви в кроне, наклон вершины	Вырубить		удовлетв.	Котлован
265	Липа	1		16		13	Сухие ветви в кроне	Вырубить		удовлетв.	Котлован
265	Береза	1		18		16	Сухие ветви в кроне, искривление ствола	Вырубить		удовлетв.	Котлован
265	Липа	1		10		10		Вырубить		удовлетв.	Дорога
265	Липа	1		20		16	Сухие ветви в кроне	Вырубить		удовлетв.	Дорога
266	Клен ясенелистный	1		20		9	Отслаивание коры, спилена вершина, сухие ветви в кроне	Вырубить		удовлетв.	теплосеть
266	Клен ясенелистный	1		14		8	Спилена вершина	Вырубить		удовлетв.	теплосеть
267	Клен ясенелистный	1		14-17		7	2 ствола, один ствол с наклоном, второй сухой	Вырубить		аварийное	по сост.
267	Остолоп	1		42		1,5	Береза повислая	Вырубить		сухостой	по сост.
268	Липа	1		28		17	Сухие ветви в кроне	Вырубить		удовлетв.	теплосеть
269	Береза	1		30-30		7-18	2 ствола, один ствол сухостойный, сухие ветви в кроне	Вырубить		удовлетв.	Дорога

№/№ п.п.	Наименование пород	Кол-во, шт.		Диаметр, см	Возраст, лет	Высота, м	Характеристика состояния зеленых насаждений	Заключение	Компенсационная стоимость, руб.	Примечание	Пояснение
		Деревьев	Кустарников								
270	Липа	1		26		17	Сухие ветви в кроне	Сохранить		удовлетв.	
270	Липа	1		18		16	Сухие ветви в кроне	Сохранить		удовлетв.	
270	Липа	1		18		16	Сухие ветви в кроне	Сохранить		удовлетв.	
270	Липа	1		12		13		Сохранить		удовлетв.	
270	Липа	1		12		16	Усыхание кроны	Вырубить		удовлетв.	Котлован
270	Липа	1		28		18	Сухие ветви в кроне	Вырубить		удовлетв.	Котлован
270	Липа	1		14		10	Сухие ветви в кроне	Вырубить		удовлетв.	Котлован
270	Липа	1		8		8	Сухие ветви в кроне	Вырубить		удовлетв.	Дорога
270	Береза	1		32		22		Вырубить		удовлетв.	Дорога
270	Липа	1		10		8	Сухие ветви в кроне	Вырубить		удовлетв.	Дорога
270	Липа	1		24		18		Вырубить		удовлетв.	Дорога
271	Липа	1		24		18		Сохранить		удовлетв.	
272	Липа	1		8-14		17	2 ствола	Вырубить		удовлетв.	Котлован
272	Липа	1		14		15		Вырубить		удовлетв.	Котлован
272	Сосна	1		42		25		Вырубить		удовлетв.	Котлован
272	Липа	1		22		17	Развилка на h=4,5 м	Вырубить		удовлетв.	Котлован
272	Липа	1		22		17	Развилка на h=3,5 м, один ствол сухой	Вырубить		удовлетв.	Котлован
272	Липа	1		22		17	Односторонняя крона	Вырубить		удовлетв.	Дорога
273	клен ясенелистный (поросль)		1			2,5		Вырубить		удовлетв.	теплосеть
273	Клен ясенелистный	1		12-12		10	2 ствола, грибная инфекция, сухобочина, усыхание кроны	Вырубить		аварийное	по сост.
273	Клен	1		12		10	Мучнистая роса	Вырубить		удовлетв.	теплосеть
274	поросль		1			4		Вырубить		поросль	Дорога
274	Береза	1		30-30		19	Усыхание кроны	Вырубить		удовлетв.	Дорога
274	Береза	1		30		20	Сухие ветви в кроне	Вырубить		удовлетв.	Дорога
274	Береза	1		26		19	Один ствол спилен, сухие ветви в кроне	Вырубить		удовлетв.	Котлован
274	Береза	1		29-36		21		Вырубить		удовлетв.	Котлован
274	Береза	1		28		20		Вырубить		удовлетв.	Котлован
274	Береза	1		28		20		Вырубить		удовлетв.	Котлован
275	Клен ясенелистный	1		16		13	Усыхание кроны	Вырубить		удовлетв.	Котлован

№/№ п.п.	Наименование пород	Кол-во, шт.		Диаметр, см	Возраст, лет	Высота, м	Характеристика состояния зеленых насаждений	Заключение	Компенсационная стоимость, руб.	Примечание	Пояснение
		Деревьев	Кустарников								
276	Липа	1		18-22		17	2 ствола, усыхание кроны	Вырубить		удовлетв.	Котлован
276	Липа	1		20		16	Сухие ветви в кроне	Вырубить		удовлетв.	Котлован
276	Липа	1		22		16		Вырубить		удовлетв.	Котлован
276	Липа	1		22		16	Сухие ветви в кроне	Вырубить		удовлетв.	Котлован
276	Липа	1		26		17	Морозобоины, сухие ветви в кроне	Вырубить		удовлетв.	Котлован
276	Липа	1		20-22		17	2 ствола, сухобочины, сухие ветви в кроне	Вырубить		удовлетв.	Дорога
277	Клен ясенелистный	1		26		14	Сухие ветви в кроне	Вырубить		удовлетв.	теплосеть
278	Клен ясенелистный	1		26		10	Ствол повален, сухие ветви в кроне	Вырубить		удовлетв.	теплосеть
278	Клен	1		8-10		9	2 ствола	Сохранить		удовлетв.	
279	Сосна	1		56		25		Сохранить		удовлетв.	
280	Клен	1		20		13		Сохранить		удовлетв.	
281	Рябина	1		20		11	Повреждение комлевой части ствола	Вырубить		удовлетв.	Дорога
281	лещина куст		1			2		Вырубить		удовлетв.	Дорога
282	Сосна	1		42		21		Сохранить		удовлетв.	
283	Клен	1		18		13		Сохранить		удовлетв.	
284	Клен	1		16		13		Вырубить		удовлетв.	Дорога
284	Клен	1		12		11		Вырубить		удовлетв.	Дорога
284	Клен	1		18		12	Морозобоины	Вырубить		удовлетв.	Дорога
285	Береза	1		24		19	Сухие ветви в кроне	Вырубить		удовлетв.	Дорога
286	Клен ясенелистный	1		24		13	Наклон ствола, сухие ветви в кроне	Вырубить		удовлетв.	Дорога
287	Рябина	1		24		13		Вырубить		аварийное	по сост.
288	Береза	1		28		19	Сухие ветви в кроне	Сохранить		удовлетв.	
288	Самосев до 8 см.	1		2		4	Клен остролистный	Сохранить		удовлетв.	
288	Береза	1		20		19	Сухие ветви в кроне	Сохранить		удовлетв.	
289	лещина куст		1			6		Вырубить		удовлетв.	Дорога
289	Самосев до 8 см.	1		6		6	Рябина обыкновенная	Вырубить		удовлетв.	Дорога
290	Клен ясенелистный	1		20		14		Вырубить		удовлетв.	Дорога
290	Самосев до 8 см.	1		2		2	Вяз гладкий	Вырубить		удовлетв.	Дорога
290	Липа	1		26		17	Сухие ветви в кроне	Вырубить		удовлетв.	Дорога


№/№ п.п.	Наименование пород	Кол-во, шт.		Диаметр, см	Возраст, лет	Высота, м	Характеристика состояния зеленых насаждений	Заключение	Компенсационная стоимость, руб.	Примечание	Пояснение
		Деревьев	Кустарников								
291	Самосев до 8 см.	1		4		8	Клен остролистный	Сохранить		удовлетв.	
292	лещина куст		2			6		Сохранить		удовлетв.	
293	Клен	1		30		17	Развилка на h=3,5 м,	Сохранить		удовлетв.	
294	Клен	1		8		10	Односторонняя крона	Сохранить		удовлетв.	
294	Клен	1		8		10	Односторонняя крона	Сохранить		удовлетв.	
294	Клен	1		8		10	Сухие ветви в кроне	Сохранить		удовлетв.	
294	Клен	1		8		10	Усыхание кроны	Сохранить		удовлетв.	
295	Вяз	1		24		17		Сохранить		удовлетв.	
295	Клен ясенелистный	1		20		12	Наклон ствола	Сохранить		удовлетв.	
295	Клен	1		10		9		Сохранить		удовлетв.	
295	Клен	1		10		10	Сухие ветви в кроне	Сохранить		удовлетв.	
295	Клен	1		12		10	Односторонняя крона	Сохранить		удовлетв.	
296	Самосев до 8 см.	1		6		8	Клен остролистный	Сохранить		удовлетв.	
297	Сосна	1		34		25		Сохранить		удовлетв.	
298	лещина куст		1			7		Вырубить		удовлетв.	дорога
298	лещина куст		1			7		Вырубить		удовлетв.	дорога
299	Клен ясенелистный	1		20		13	Сухие ветви в кроне	Вырубить		удовлетв.	дорога
299	Рябина	1		14		11		Вырубить		сухостой	по сост.
299	Клен	1		8		9	Оплел рябину	Вырубить		удовлетв.	дорога
299	Вяз	1		12		10	Сухие ветви в кроне	Вырубить		удовлетв.	дорога
299	Береза	1		28		20		Вырубить		удовлетв.	дорога
300	лещина куст		1			6		Вырубить		удовлетв.	дорога
300	Липа	1		38		18	Развилка на h=3 м, сухие ветви в кроне	Вырубить		удовлетв.	дорога
300	Самосев до 8 см.	1		6		8	Клен остролистный	Сохранить		удовлетв.	
301	лещина куст		1			7		Вырубить		удовлетв.	дорога
302	лещина куст		1			7		Сохранить		удовлетв.	
302	клен	1		14		11		Сохранить		удовлетв.	
303	липа	1		20-24		15	2 ствола, сухобочина, сухие ветви в кроне	Сохранить		удовлетв.	
304	Липа	1		28		17	Сухие ветви	Сохранить		удовлетв.	
304	Береза	1		34		17	Усыхание кроны	Сохранить		удовлетв.	
305	Клен	1		8-14		11	2 ствола	Вырубить		удовлетв.	теплосеть
305	Клен	1		8		7		Вырубить		удовлетв.	теплосеть

№/№ п.п.	Наименование пород	Кол-во, шт.		Диаметр, см	Возраст, лет	Высота, м	Характеристика состояния зеленых насаждений	Заключение	Компенсационная стоимость, руб.	Примечание	Пояснение
		Деревьев	Кустарников								
305	Клен	1		8		7		Вырубить		удовлетв.	теплосеть
305	Клен	1		10		11		Вырубить		удовлетв.	теплосеть
305	Клен	1		8		8		Вырубить		удовлетв.	теплосеть
305	Клен	1		34		17	Морозобоина	Вырубить		удовлетв.	теплосеть
305	Клен	1		8		8	Сухобочина	Вырубить		удовлетв.	теплосеть
305	Клен	2		8		8	Сухобочина	Вырубить		удовлетв.	теплосеть
306	Клен	1		8		9		Вырубить		удовлетв.	теплосеть
306	Клен	4		8		8	Сухие ветви в кроне	Вырубить		удовлетв.	теплосеть
307	Клен ясенелистный	1		14-22		11	Многоствольный, сухие ветви в кроне	Сохранить		удовлетв.	
307	Клен	1		10		10		Сохранить		удовлетв.	
307	Клен	1		10		9	Сухие ветви в кроне	Вырубить		удовлетв.	Дорога
307	Клен	1		10		9		Вырубить		удовлетв.	Дорога
307	Клен	1		10		10		Вырубить		удовлетв.	Дорога
307	Клен ясенелистный	1		8		9	Сухие ветви	Вырубить		удовлетв.	Дорога
308	Липа	1		24-24		17	2 ствола, сухобочина, сухие ветви в кроне	Вырубить		удовлетв.	канализация
309	Рябина	1		22		14		Вырубить		сухостой	по сост.
310	Клен ясенелистный	1		8-10		6	4 ствола, удовлетворительно	Сохранить		удовлетв.	
311	Береза	1		32		16	удовлетворительно	Сохранить		удовлетв.	
312	Клен ясенелистный	1		12-22		14	4 ствола, удовлетворительно	Вырубить		удовлетв.	канализация
313	Клен ясенелистный	1		24-26		15	развилка, удовлетворительно	Вырубить		удовлетв.	теплосеть
314	Клен ясенелистный	1		30		14	наклон, удовлетворительное	Вырубить		удовлетв.	теплосеть
315	лещина куст		1			4,5		Вырубить		удовлетв.	теплосеть
316	Рябина	1		24		12	сухобочина, усыхание ветвей	Вырубить		удовлетв.	теплосеть
317	Клен	2		8		5		Сохранить		удовлетв.	
318	Клен	8		8-14		12-14	удовлетворительно	Вырубить		удовлетв.	теплосеть
319	поросль		1			5		Вырубить		удовлетв.	теплосеть

№/№ п.п.	Наименование пород	Кол-во, шт.		Диаметр, см	Возраст, лет	Высота, м	Характеристика состояния зеленых насаждений	Заключение	Компенсационная стоимость, руб.	Примечание	Пояснение
		Деревьев	Кустарников								
320	Тополь	1		34		17	сухобочина, стволовая гниль	Сохранить		удовлетв.	сеть связи
321	Береза	1		28-30		19	3 ствола, удовлетворительное	Сохранить		удовлетв.	
322	Липа	1		18		12	искривление ствола, усыхание ветвей	Сохранить		удовлетв.	
323	Липа	1		10-12		12-13	2 ствола, усыхание кроны	Сохранить		удовлетв.	
324	Береза	1		22		18	наклон, удовлетворительное	Сохранить		удовлетв.	
325	Береза	1		34		20	наклон, удовлетворительное	Сохранить		удовлетв.	
326	Береза	1		24-30		19	4 ствола, удовлетворительно	Сохранить		удовлетв.	
327	Липа	1		12		12	удовлетворительно	Сохранить		удовлетв.	
328	Липа	1		16		16	Искривление ствола	Вырубить		удовлетв.	водосток
	Итого:	452	32				Общая площадь травяного покрова	6 500	кв. м		
	Пересадить						в т.ч. площадь уничтожаемого трав. покрова	6 500	кв. м		
	Сохранить	87	6					за шт. деревьев		руб.	
	Вырубить	365	26					за шт. кустарников		руб.	
в т.ч.	из них:							за кв. м трав. покрова		руб.	
	за компенсацию							Всего		руб.	
	хвойные										
	лиственные I гр.						Стоимость компенсационного озеленения	деревья	250 000,00	руб.	
	лиственные II гр.							кустарники		руб.	
в т.ч.	лиственные III гр.							трав. покров		руб.	
	без компенс.							Всего		руб.	
	охр. зона ком.						Высаживается по проекту благоустройства	деревьев		шт.	
	аварийное	7						кустарников		шт.	
	сухостой	4					Создается по проекту благоустройства	газонов		кв. м	
	учтено ранее*						Кронировать				
	неудовлетв.						Обрезка ветвей				

№/№ п.п.	Наименование пород	Кол-во, шт.		Диаметр, см	Возраст, лет	Высота, м	Характеристика состояния зеленых насаждений	Заключение	Компенсацион- ная стоимость, руб.	Примечание	Пояснение
		Дере- вьев	Кустар- ников								
	поросль и само- сев листв. пород				Пень						
	5-ти м зона				Остолоп	1					


Примечание: зеленые насаждения №/№1-309 учтены в перечетной ведомости от 25.07.14 г., разработанной по договору №171-23/9-14 от 24.07.14 г. на разработку ДЧ на территорию строительства поликлиники

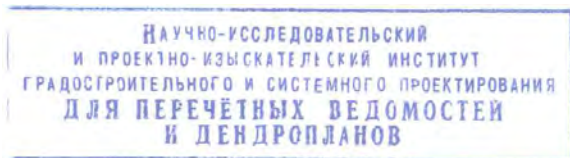

Дендролог Лобова Захарова Л.Д.
Начальник отдела Аскеров Аскеров Д.Ю.

25 июля 2015 г.

размер кома	Кол-во дер.	Кол-во квст.
0,5x0,5x0,4		
0,8x0,8x0,6		
1,0x1,0x0,6		
1,3x1,3x0,6		
1,5x1,5x0,65		
1,7x1,7x0,65		
2,0x2,0x0,8		
2,4x2,4x0,95		
Итого:		

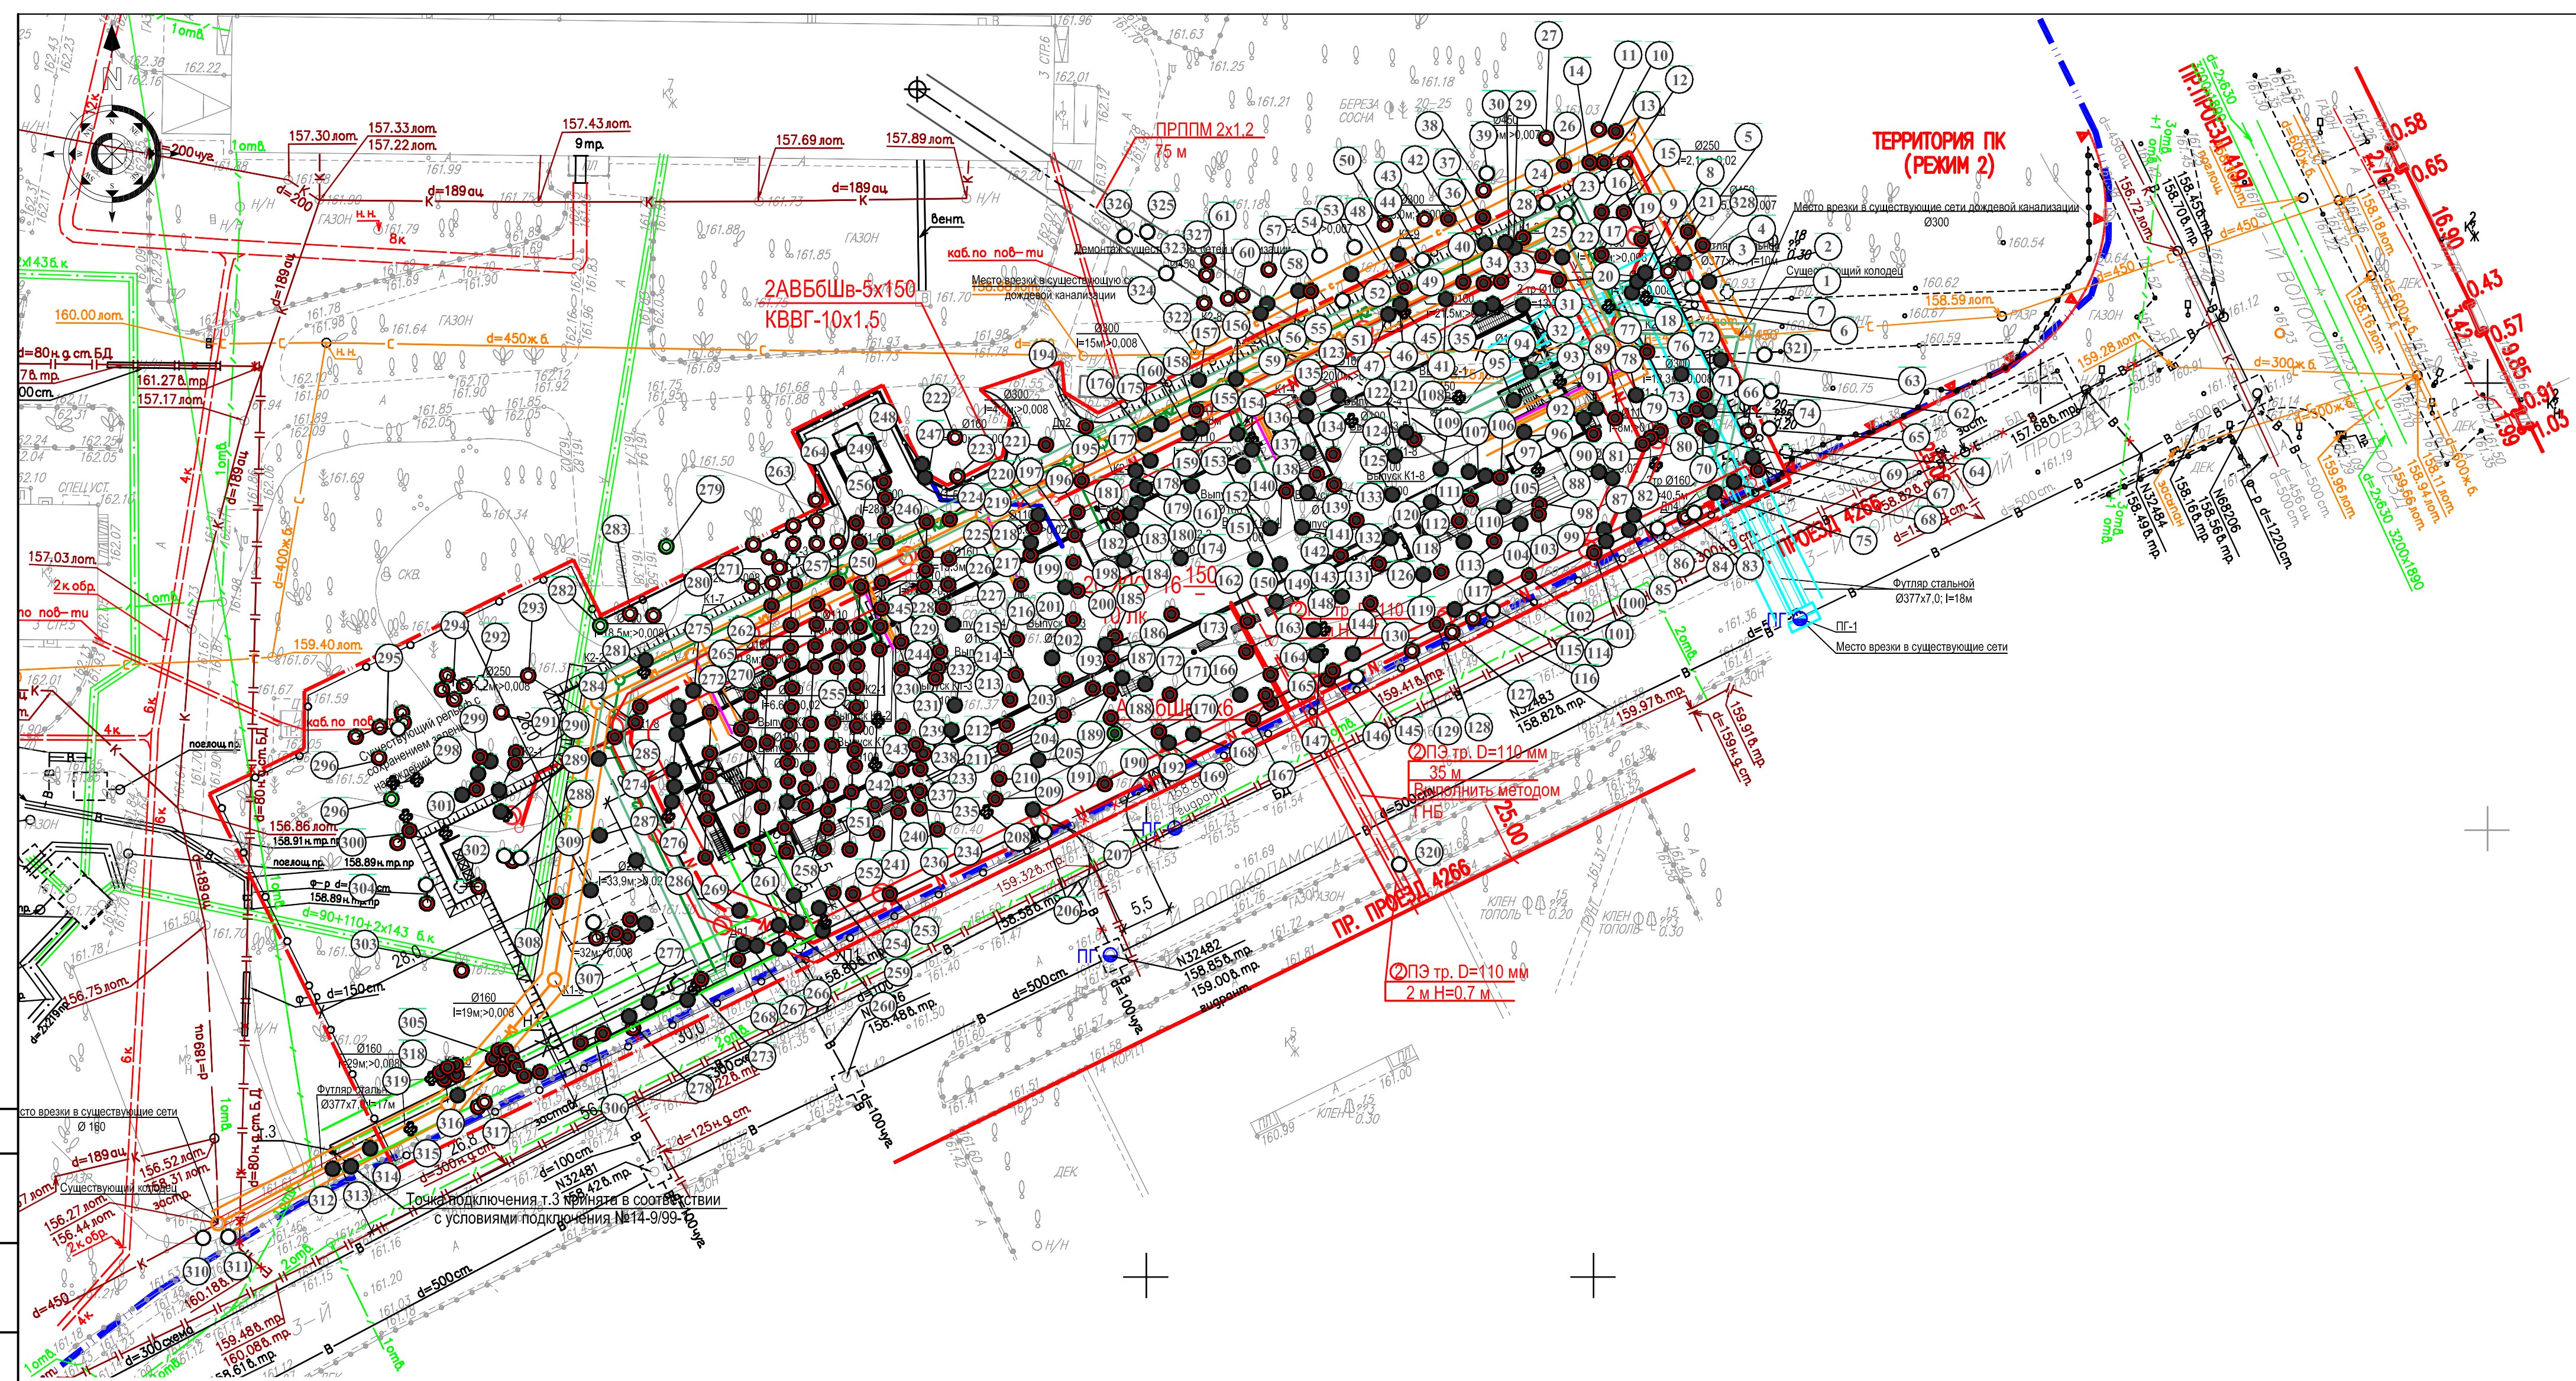

Ведомость жилых и общественных зданий и сооружений

№ по ГП	Обозначение	Этажность	Кол-во зданий	Площадь, кв.м.		Строительный объем, куб.м.	
				Здания	Всего	Здания	Всего
1	Детско-взрослая поликлиника второго уровня на 750 посещений в смену Индивидуальный проект	6	1	1981,45	10785,76	39272,20	
2	Навес для колясок. Индивид. проект	1	1	42,1		134,7	
3	Двухтрансформаторная подстанция ТП. Заводское изгот.	1	1	24,48			
4	ДГУ мощностью 75 кВт	1	1	2,75			
5	Пост охраны КПП со шлакобаумом. Заводское изготовление	1	1	2,25			

- Условные обозначения проектных сетей:
- тепловые сети
 - проектируемая кабельная канализация связи
 - проектируемая кабельная канализация связи методом ГНБ
 - проектируемая линия радиотрансляции
 - хозяйственно-бытовая канализация
 - ливневая канализация
 - производственная канализация
 - дождеприемник
 - кабель 0,4кВ, проложенный в полиэтиленовой трубе
 - светильник н.о. установленный на опоре
 - хозяйственно-питьевой водопровод



ЛИНИИ ГРАДОСТРОИТЕЛЬНОГО РЕГУЛИРОВАНИЯ НАНЕСЕНЫ ПО СОСТОЯНИЮ НА 10.04.14
 Срок действия инженерно-топографического плана составляет 3 календарных года с момента выпуска. (п.2.1.25 приложения к постановлению Правительства города Москвы от 07.12.2004 года № 857ПП)
 По вопросам несоответствия планового положения подземных коммуникаций обращаться по тел. (495) 614-54-39

Без печати ГУП "Мосгортрест" недействителен. Использование другими организациями не допускается.	ИНЖЕНЕРНО-ТОПОГРАФИЧЕСКИЙ ПЛАН	МОСКМАРХИТЕКТУРА © ГУП "Мосгортрест"
Полевые работы: Опрещенко П. Б. Камерал. работы: Воронцова О. А. Подзем. работы: Самойлова Н. О. Коррект. топорг: Корпусова С. В. Коррект. подзем: Рыжкова Л. А. ЛПР (Кр.лин.): Таненбаум М. Ю. Дубликат кр.отм: Петрунина М. Д. Дата выпуска заказа: 18.04.2014	Заказ № 3/2803-14 Заказчик: ГУП "Татинвестгражданпроект" Наименование объекта: Адрес объекта: г. Москва, СЗАО, Пехотная улица, вл.3 (территория ТК №23) Номенклатура: Д-ХVI-01-09, Д-ХVI-01-10, Д-ХVI-01-13, Д-ХVI-01-14	от 17.04.2014 Лист 1 Листов 1 Масштаб 1:500

Изм. Кол.уч. Лист № док. Подп. Дата	Изм. Кол.уч. Лист № док. Подп. Дата	Изм. Кол.уч. Лист № док. Подп. Дата
Разработал: Маршев С.В. Инж. директор: Аскеров Д.Ю. Нач. отдела ген.проектирования: Захарова Л.Д. Дендролог: Аскеров Д.Ю.	Согласовано: [подпись]	Согласовано: [подпись]
ИЗДАНИЕ	ИЗДАНИЕ	ИЗДАНИЕ
Москва, СЗАО, ул. Пехотная, вл. 3-	Москва, СЗАО, ул. Пехотная, вл. 3-	Москва, СЗАО, ул. Пехотная, вл. 3-
Статья РП	Лист 1	Листов 1
Дендроплан М 1 : 500		


СОГЛАСОВАНО: _____

Взам. инв. № _____

Подп. и дата _____

Инв. № подл. _____

Условные обозначения линий градостроительного регулирования

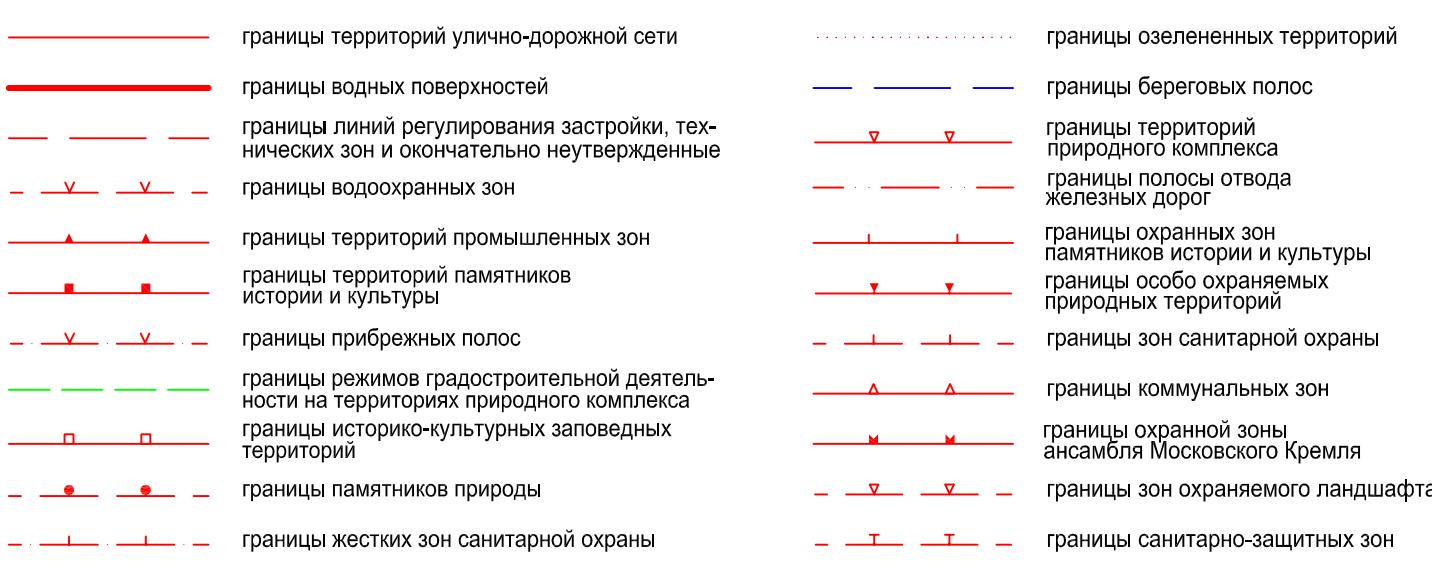

Условные обозначения подземных инженерных коммуникаций

